



COMUNE DI ACQUEDOLCI

(Provincia di Messina)

C.A.P. 98070 - Tel. 0941/731155- Cod. Fisc. 00275550838

UFFICIO TECNICO COMUNALE

Piazza Vittorio Emanuele

E-mail ufficiotecnico@comunediacquedolci.it

SCHEMA AVVISO

PER MANIFESTAZIONE DI INTERESSE ALL’AFFIDAMENTO DI LAVORI PUBBLICI

(Art. 122 comma 7 e Art. 57 comma 6 del D.Lgs 12 aprile 2006 n°163)

LAVORI: Intervento di qualificazione turistica dell’area sul litorale marino identificato come contrada Buffone.

IL RESPONSABILE UNICO DEL PROCEDIMENTO

Con il presente avviso il Comune di Acquedolci intende acquisire manifestazione di interesse per procedere, all’affidamento di lavori di importo inferiore a 500.000,00 Euro, secondo le disposizioni dell’Art. 122 comma 7 e Art. 57 comma 6 del D.Lgs 163/2006.

Il presente avviso è finalizzato esclusivamente a ricevere manifestazioni d’interesse per favorire la partecipazione e la consultazione di operatori economici, in modo non vincolante per l’Ente, con l’unico scopo di comunicare agli stessi, la disponibilità ad essere invitati a presentare l’offerta;

Con il presente avviso non è indetta alcuna procedura di gara, di affidamento concorsuale o paraconcorsuale e non sono previste graduatorie di merito o attribuzioni di punteggi; si tratta semplicemente di un’indagine conoscitiva finalizzata all’individuazione di operatori economici da consultare;

Il Comune di Acquedolci si riserva di individuare i soggetti idonei nel rispetto dei principi di non discriminazione, parità di trattamento, proporzionalità e trasparenza ai sensi dell’Art. 122 comma 7 e Art. 57 comma 6 del D.Lgs. 163/2006 e s.m.i. e del relativo Regolamento approvato con D.P.R. 207/2010, ai quali sarà richiesto, con lettera d’invito, di presentare offerta.

Si fa presente che verrà ammesso alla successiva fase di negoziazione almeno un numero di cinque soggetti idonei.

L’individuazione dei soggetti aventi titolo ad essere invitati verrà stabilito mediante sorteggio.

Della procedura di sorteggio verrà redatto apposito verbale allegato poi agli atti di gara; l’elenco dei sorteggiati sarà segregato conformemente a quanto previsto dall’Art. 13 comma 2 lettera b) del D.lgs. 163/2006.

L’Ente si riserva altresì di sospendere, modificare o annullare la procedura relativa al presente avviso esplorativo e di non dar seguito all’indizione della successiva gara informale per l’affidamento dei lavori, in tal caso verrà data notizia mediante avviso da pubblicarsi sul sito della stazione appaltante.

In relazione ai lavori da affidare, si precisa quanto segue:

STAZIONE APPALTANTE: Comune di Acquedolci – Piazza Vittorio Emanuele – 98070 Acquedolci – Ufficio Lavori Pubblici tel. 0941 731106 – fax 0941 731102.

OGGETTO DELL'APPALTO: L'appalto ha per oggetto l'esecuzione dei lavori di: **“Interventi di qualificazione turistica dell'area sul litorale marino identificato come Contrada Buffone”**

IMPORTO STIMATO DEI LAVORI A BASE D'ASTA: € 25.622,02 OLTRE € 792,43 PER ONERI SICUREZZA NON SOGGETTI A RIBASSO.

Categoria delle lavorazioni di cui si compone l'intervento:

Categoria SOA “OG10 Classifica I°” – o iscrizione alla Camera di Commercio per la Categoria corrispondente.

DURATA DEI LAVORI: Giorni 40 (quaranta) naturali e consecutivi a decorrere dalla data del verbale di consegna dei lavori.

MODALITA' DI DETERMINAZIONE DEL CORRISPETTIVO A MISURA AI SENSI DI QUANTO PREVISTO DALL'ART. 82 COMMA 2 LETTERA A DEL D.Lgs n° 163/2006

PROCEDURA DI GARA: la successiva procedura di gara avverrà secondo la procedura negoziata prevista dall'Art 57, comma 6, così come richiamata dall'Art. 122, comma 7 del D.Lgs 163/2006 e s.m.i., con lettera d'invito rivolta ad almeno cinque soggetti idonei.

La procedura verrà aggiudicata al prezzo più basso determinato mediante massimo ribasso sull'importo dei lavori, ai sensi dell'Art. 122, comma 9 del D.Lgs. 163/2006, non si provvederà alla esclusione automatica della gara delle offerte che presentino una percentuale di ribasso pari o superiore alla soglia di anomalia individuata ai sensi dell'Art. 86 comma 1, del D.Lgs 12.04.2006, n° 163.

La Stazione Appaltante si riserva la facoltà di attivare la verifica di congruità per l'offerta che, in base ad elementi specifici, appaia anormalmente bassa.

REQUISITI DI PARTECIPAZIONE:

Gli operatori economici interessati alla selezione devono essere in possesso dei requisiti minimi sotto elencati. Si precisa che i requisiti minimi richiesti devono sussistere al momento della presentazione della candidatura.

1) REQUISITI DI ORDINE GENERALE:

Requisiti di cui all'Art. 38 del D.Lgs 163/2006;

2) REQUISITI DI IDONEITA' PROFESSIONALE:

Il candidato dovrà essere in possesso di attestazione (**SOA**) di cui all'Art. 61 D.P.R. 207/2010, regolarmente autorizzata in corso di validità per la categoria dei lavori (come sopra indicata) oppure dimostrazione del possesso dei requisiti di cui all'Art. 90 del D.P.R. 207/2010 (Appalto inferiore a € 150.000,00).

Le Imprese interessate ad essere invitate alla negoziazione possono presentare istanza intestata al Comune di Acquedolci – Ufficio Lavori Pubblici – Piazza Vittorio Emanuele – 98070 Acquedolci (ME) – (**Modulo Allegato 1**) – mediante plico chiuso recante all'esterno l'indicazione completa del mittente e la seguente dicitura:

“Manifestazione di interesse a partecipare a procedura negoziata ai sensi dell'Art. 122 comma 7 e Art. 57 comma 6 del D.Lgs 163/2006 per l'affidamento dei Lavori di “Interventi di qualificazione turistica dell'area sul litorale marino identificata come contrada Buffone”

Il presente avviso viene pubblicato sul sito internet del Comune di Acquedolci all'indirizzo www.comunediacquedolci.it

L'istanza dovrà pervenire entro le **ore 13,00** del giorno **29.01.2013** con una delle seguenti modalità:

- a) a mezzo raccomandata A.R. ovvero mediante agenzia di recapito autorizzata;
- b) con consegna a mano dal lunedì al venerdì dalle ore 09,00 alle ore 13,00 all'Ufficio Protocollo del Comune di Acquedolci – Piazza Vittorio Emanuele – 98070 Acquedolci (ME).

L'individuazione dei soggetti aventi titolo ad essere invitati verrà stabilita mediante sorteggio in seduta pubblica in data **07.02.2013** alle **ore 10,00** presso l'Ufficio Tecnico Comunale di Acquedolci.

Il recapito tempestivo dei plichi rimane ad esclusivo rischio del mittente. Non saranno presi in considerazione i plichi che, per qualsiasi motivo non risultino pervenuti entro il termine predetto all'indirizzo sopra indicato, né quelli sui quali non sia stata apposta la dicitura sopra citata contenente la specificazione della gara.

Del giorno e dell'ora del recapito farà fede esclusivamente il protocollo dell'Ente.

All'interno del plico dovrà essere inserita la manifestazione di interesse redatta in conformità all'Allegato "1" del presente avviso, sottoscritta dal legale rappresentante dell'Impresa interessata; all'istanza dovrà essere unito, in copia, un documento di riconoscimento in corso di validità del sottoscrittore.

Non saranno prese in esame eventuali generiche richieste di invito presentate prima e dopo la pubblicazione del presente avviso.

IL MODULO "ALLEGATO 1" DI CUI AL PRESENTE AVVISO e' reperibile sul sito internet del Comune di Acquedolci all'indirizzo www.comunediacquedolci.it oppure presso l'Ufficio Lavori Pubblici nei giorni da lunedì a venerdì, dalle ore 9,00 alle ore 13,00.

I dati richiesti sono raccolti per le finalità inerenti la procedura per l'affidamento dei lavori mediante procedura negoziata senza pubblicazione di bando di gara. Il conferimento dei dati richiesti ha natura obbligatoria.

Il trattamento dei dati avverrà mediante strumenti anche informatici, idonei a garantire la sicurezza e la riservatezza.

All'interessato sono riconosciuti i diritti di cui all'Art. 7 del D.Lgs 196/2003.

Il Responsabile Unico del Procedimento è il Dirigente dell'Area Tecnica Arch. Salvatore Ettore Lo Cicero tel. 0941 731155.

Acquedolci, li 11.01.2013

IL RESPONSABILE UNICO DEL PROCEDIMENTO
(Arch. Salvatore Ettore Lo Cicero)

REGIONE SICILIANA
Comune di Acquadolci
Prov. Messina

Interventi di Qualificazione Turistica dell'Area sul litorale marino identificata come "C.da Buffone"

PROGETTO ESECUTIVO

COMUNE DI ACQUEDOLCI

(Prov. Messina)

Progetto approvato in linea tecnica ai sensi dell'art. 5 della Legge Regionale n°12 del 12.07.2011, per l'importo complessivo di € 29.767,00
Acquadolci, li 03.12.2012

Il Responsabile Unico del Procedimento
(Arch. Salvatore Ettore Lo Cicero)

2.1.1) COROGRAFIA STATO DI FATTO E DI PROGETTO(Scala 1:2000)


IL PROGETTISTA
(Geom. Giuseppe SAVIO)

Data


Aggiornato

STATO DI FATTO (Scala 1:2000)

--- CONDOTTA ELETTRICA DA REALIZZARE

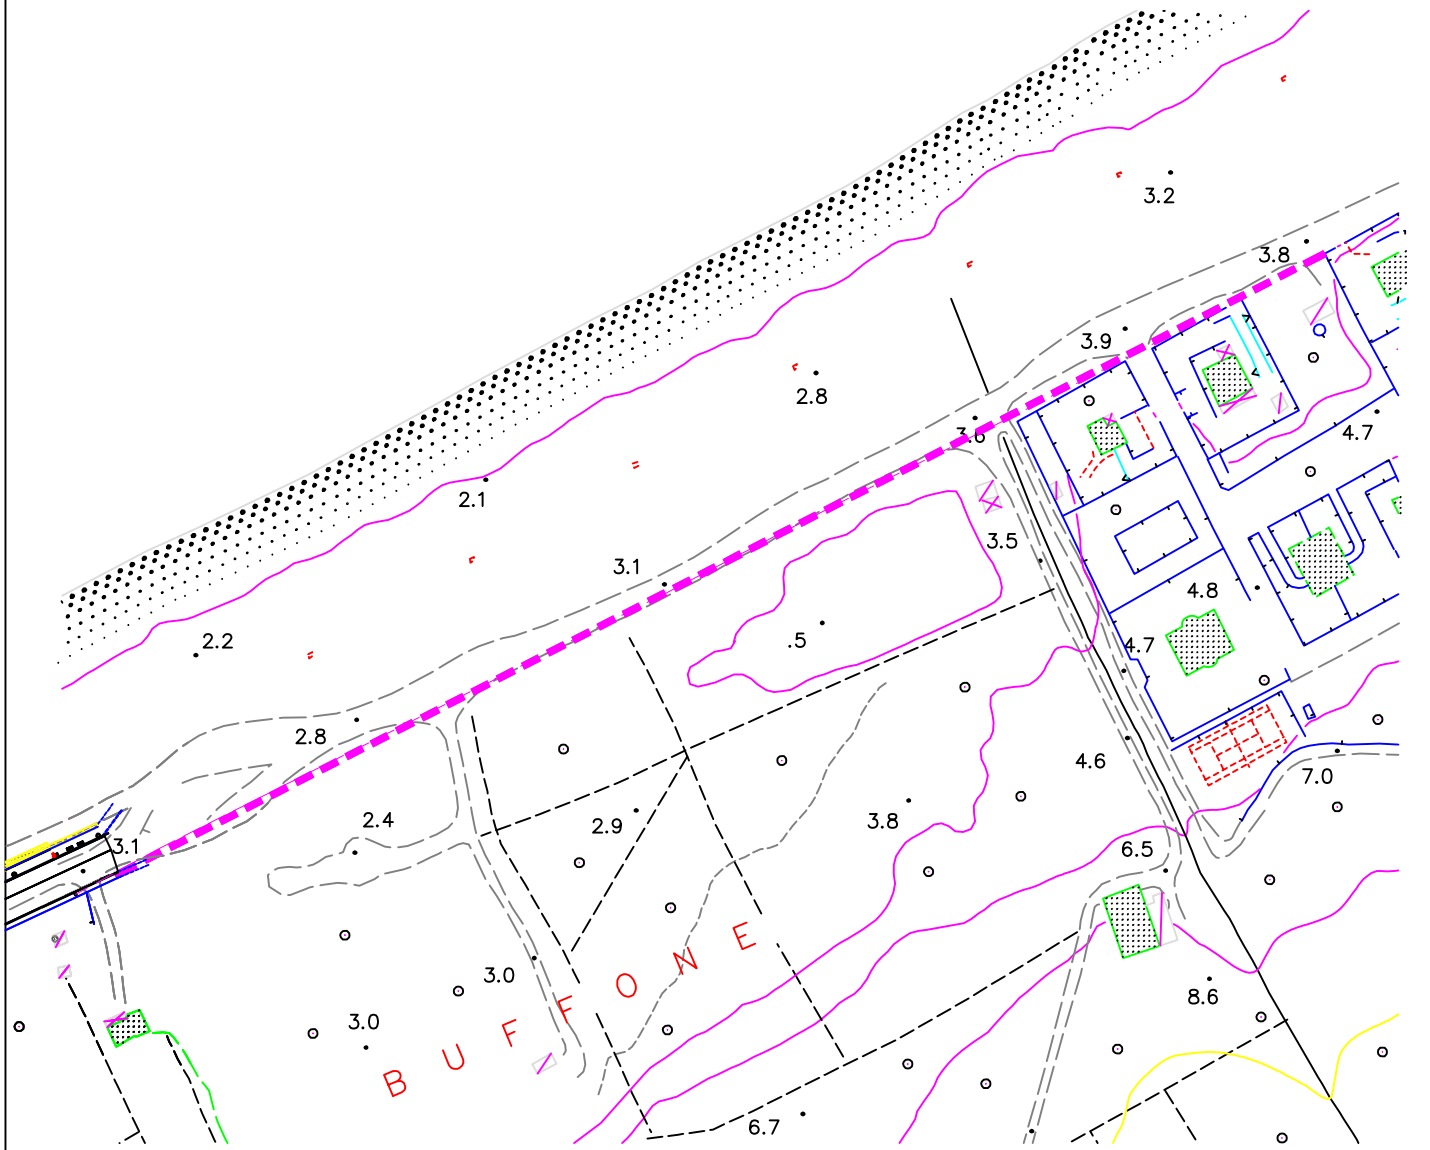

COROGRAFIA DI PROGETTO (Scala 1:2000)

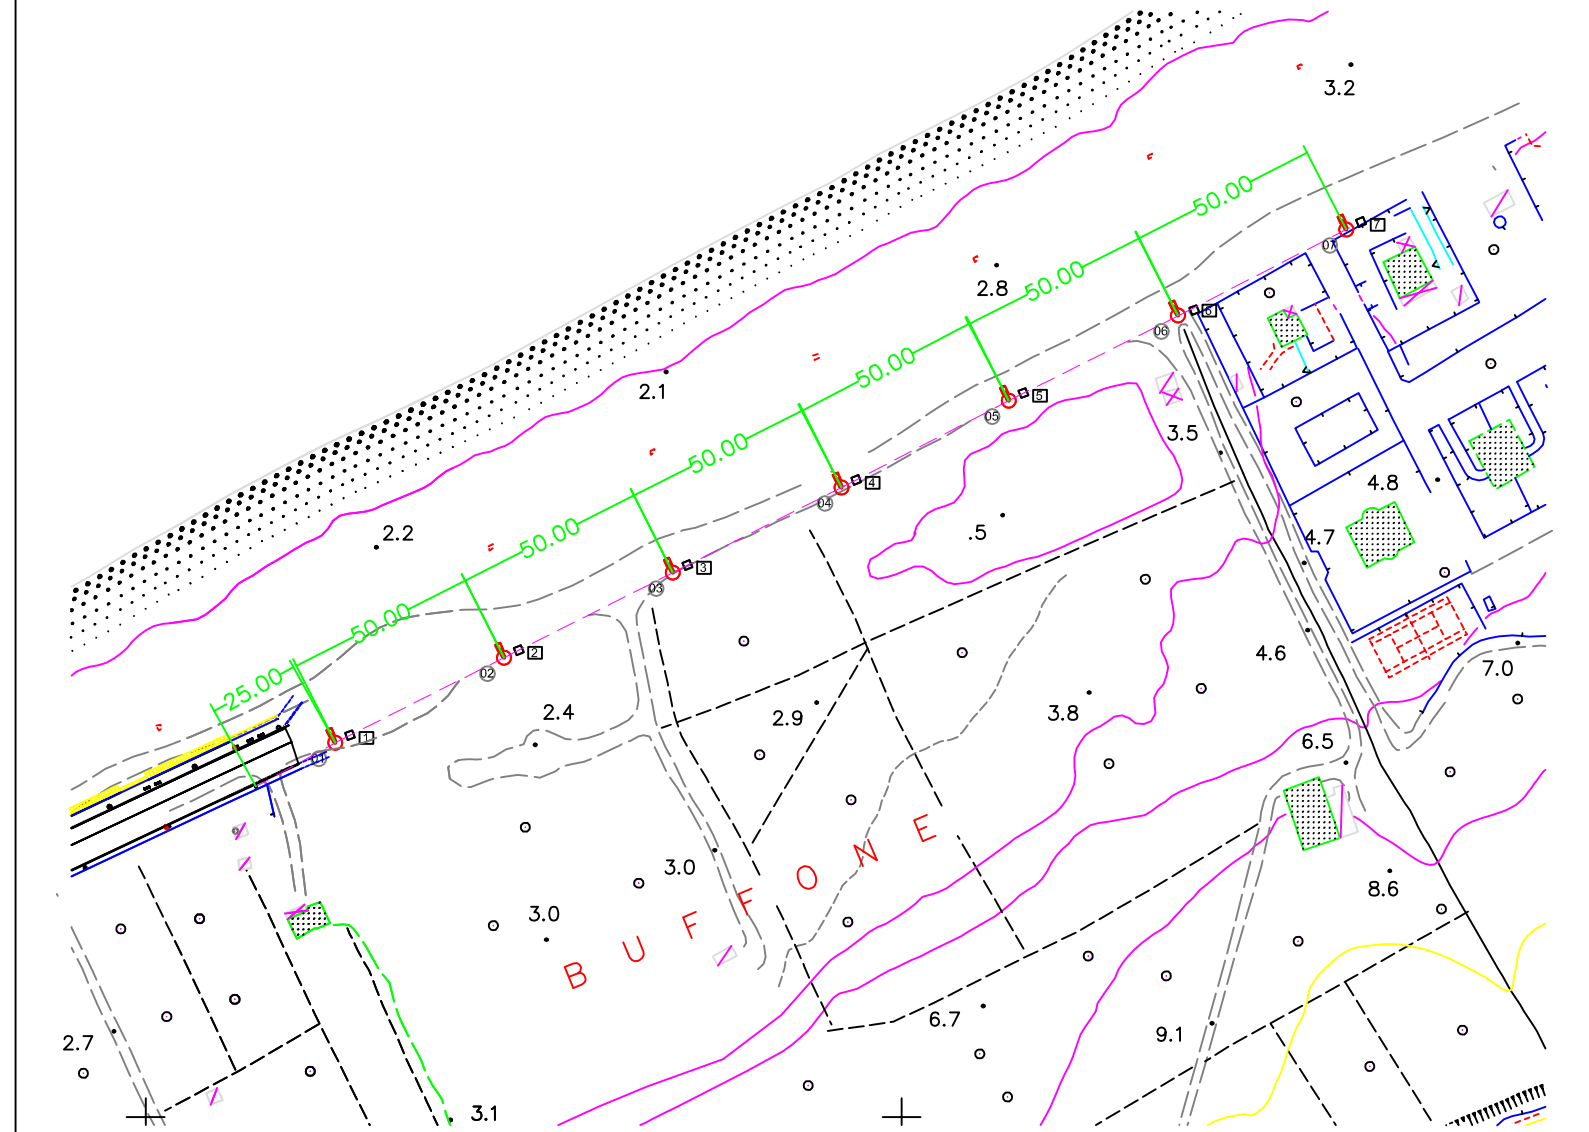

REGIONE SICILIANA
Comune di Acquadolci
Prov. Messina

Interventi di Qualificazione Turistica dell'Area sul litorale marino identificata come "C.da Buffone".

PROGETTO ESECUTIVO

COMUNE DI ACQUEDOLCI

(Prov. Messina)

Progetto approvato in linea tecnica ai sensi dell'art. 5
della Legge Regionale n°12 del 12.07.2011, per l'importo
complessivo di € 29.767,00
Acquadolci, li _____

Il Responsabile Unico del Procedimento
(Arch. Salvatore Ettore Lo Cicero)

3.3) COMPUTO METRICO ESTIMATIVO

IL PROGETTISTA
(Geom. Giuseppe SAVIO)

Data

Aggiornato

Num.Ord. TARIFFA	DESIGNAZIONE DEI LAVORI	DIMENSIONI				Quantità	IMPORTI	
		par.ug.	lung.	larg.	H/peso		unitario	TOTALE
	RIPORTO							
	<u>LAVORI A MISURA</u>							
1 01.01.06.001 04/02/2008	Scavo a sezione obbligata, per qualsiasi finalità, per lavori da eseguirsi all'interno del perimetro del centro edificato, definito in base ai criteri previsti dal 2° comma dell'ar ... esistenza con superfici di discontinuità poste a distanza media l'una dall'altra fino a 30 cm attaccabili da escavatore. CORRUGATO IMPIANTO DI ILLUMINAZIONE LATO MONTE FORMAZIONE PLINTO		325,00	0,400	0,350	45,50		
	SOMMANO m3					45,50	7,80	354,90
2 18.08.01.001 04/02/2008	Fornitura e posa in opera entro scavo di cavidotto con marchio IMQ e CE in PVC rigido tipo medio autoestinguente con o senza spirale gialla, con resistenza allo schiacciamento pari ... iunzioni, e quanto altro occorre per dare l'opera finita e funzionante a perfetta regola d'arte. - diametro pari a 80 mm CORRUGATO IMPIANTO ILLUMINAZIONE LATO MONTE		325,00			325,00		
	SOMMANO m					325,00	7,30	2'372,50
3 18.05.02.005 06/03/2008	Fornitura e collocazione di conduttori in rame isolato con elastomero sintetico etilepropilenico sotto guaina di PVC, marchio CE e di qualità IMQ o equivalente tipo unipolare FG7(... c. già predisposti compreso ogni onere e magistero per dare l'opera completa a perfetta regola d'arte. - Sez. 1 x 10 mm2 PER L'INTERA LUNGHEZZA	3,00	325,00			975,00		
	SOMMANO m					975,00	2,74	2'671,50
4 18.07.06 06/03/2008	Fornitura e posa in opera di dispersore di terra in corda di rame di sez. 35 mm2 (diametro elementare 1,8 mm); in opera entro scavo già predisposto per la posa dei cavidotti, in in ... ezza, ed accessori anticorrosivi necessari per il suo collegamento con parti metalliche da proteggere o interconnettere. PER L'INTERA LUNGHEZZA		325,00			325,00		
	SOMMANO m					325,00	5,70	1'852,50
5 AN.02 01/11/2012	Fornitura e posa in opera di pozzetto per marciapiedi in conglomerato cementizio dosato a 250 kg di cemento 32.5 R, spessore pareti 15 cm, compresi scavo a sezione obbligata in ter ... in ghisa, ed ogni altro onere e magistero per dare l'opera completa a perfetta regola d'arte - per pozzetti 40x40x50 cm					7,00		
	SOMMANO cad					7,00	101,40	709,80
6 AN.03 01/11/2012	Fornitura e posa in opera di plinto per montaggio palo pubblica illuminazione in conglomerato cementizio dosato a 250 kg di cemento 32.5 R, dim 80 x 80 x 100 cm, compresi scavo a ... a dello stesso con malta cementizia, ed ogni altro onere e magistero per dare l'opera completa a perfetta regola d'arte.					7,00		
	SOMMANO cad					7,00	114,54	801,78
7 06.04.01 06/03/2008	Fornitura e posa in opera di telaio e chiusini in ghisa a grafite lamellare, conforme alle norme UNI EN 124 e recante la marcatura prevista dalla citata norma, compreso le opere murarie ed ogni altro onere per dare l'opera finita a regola d'arte.	7,00			24,000	168,00		
	SOMMANO kg					168,00	1,50	252,00
8 01.02.04	Compenso per rinterro o ricolmo degli scavi di cui agli artt. 1.1.7 e 1.1.8 con materiali idonei provenienti dagli scavi, compresi spianamenti, costipazione a							
	A RIPORTARE							9'014,98

